

Maßstab 1:1.000

Poststraße K 32

Hermann-Claudius-Weg

Hermann-Claudius-Weg

Millerstedt

WA 3
0,25
E
FH 8 m

WA 1
0,3
o
FH 8 m

WA 2
0,3
ED
FH 8 m


WA 3
0,25
E
FH 8 m

WA 6
0,25
E
FH 9 m

WA 4
0,3
ED
FH 9 m

WA 4
0,3
ED
FH 9 m

WA 5
0,25
E
FH 7 m

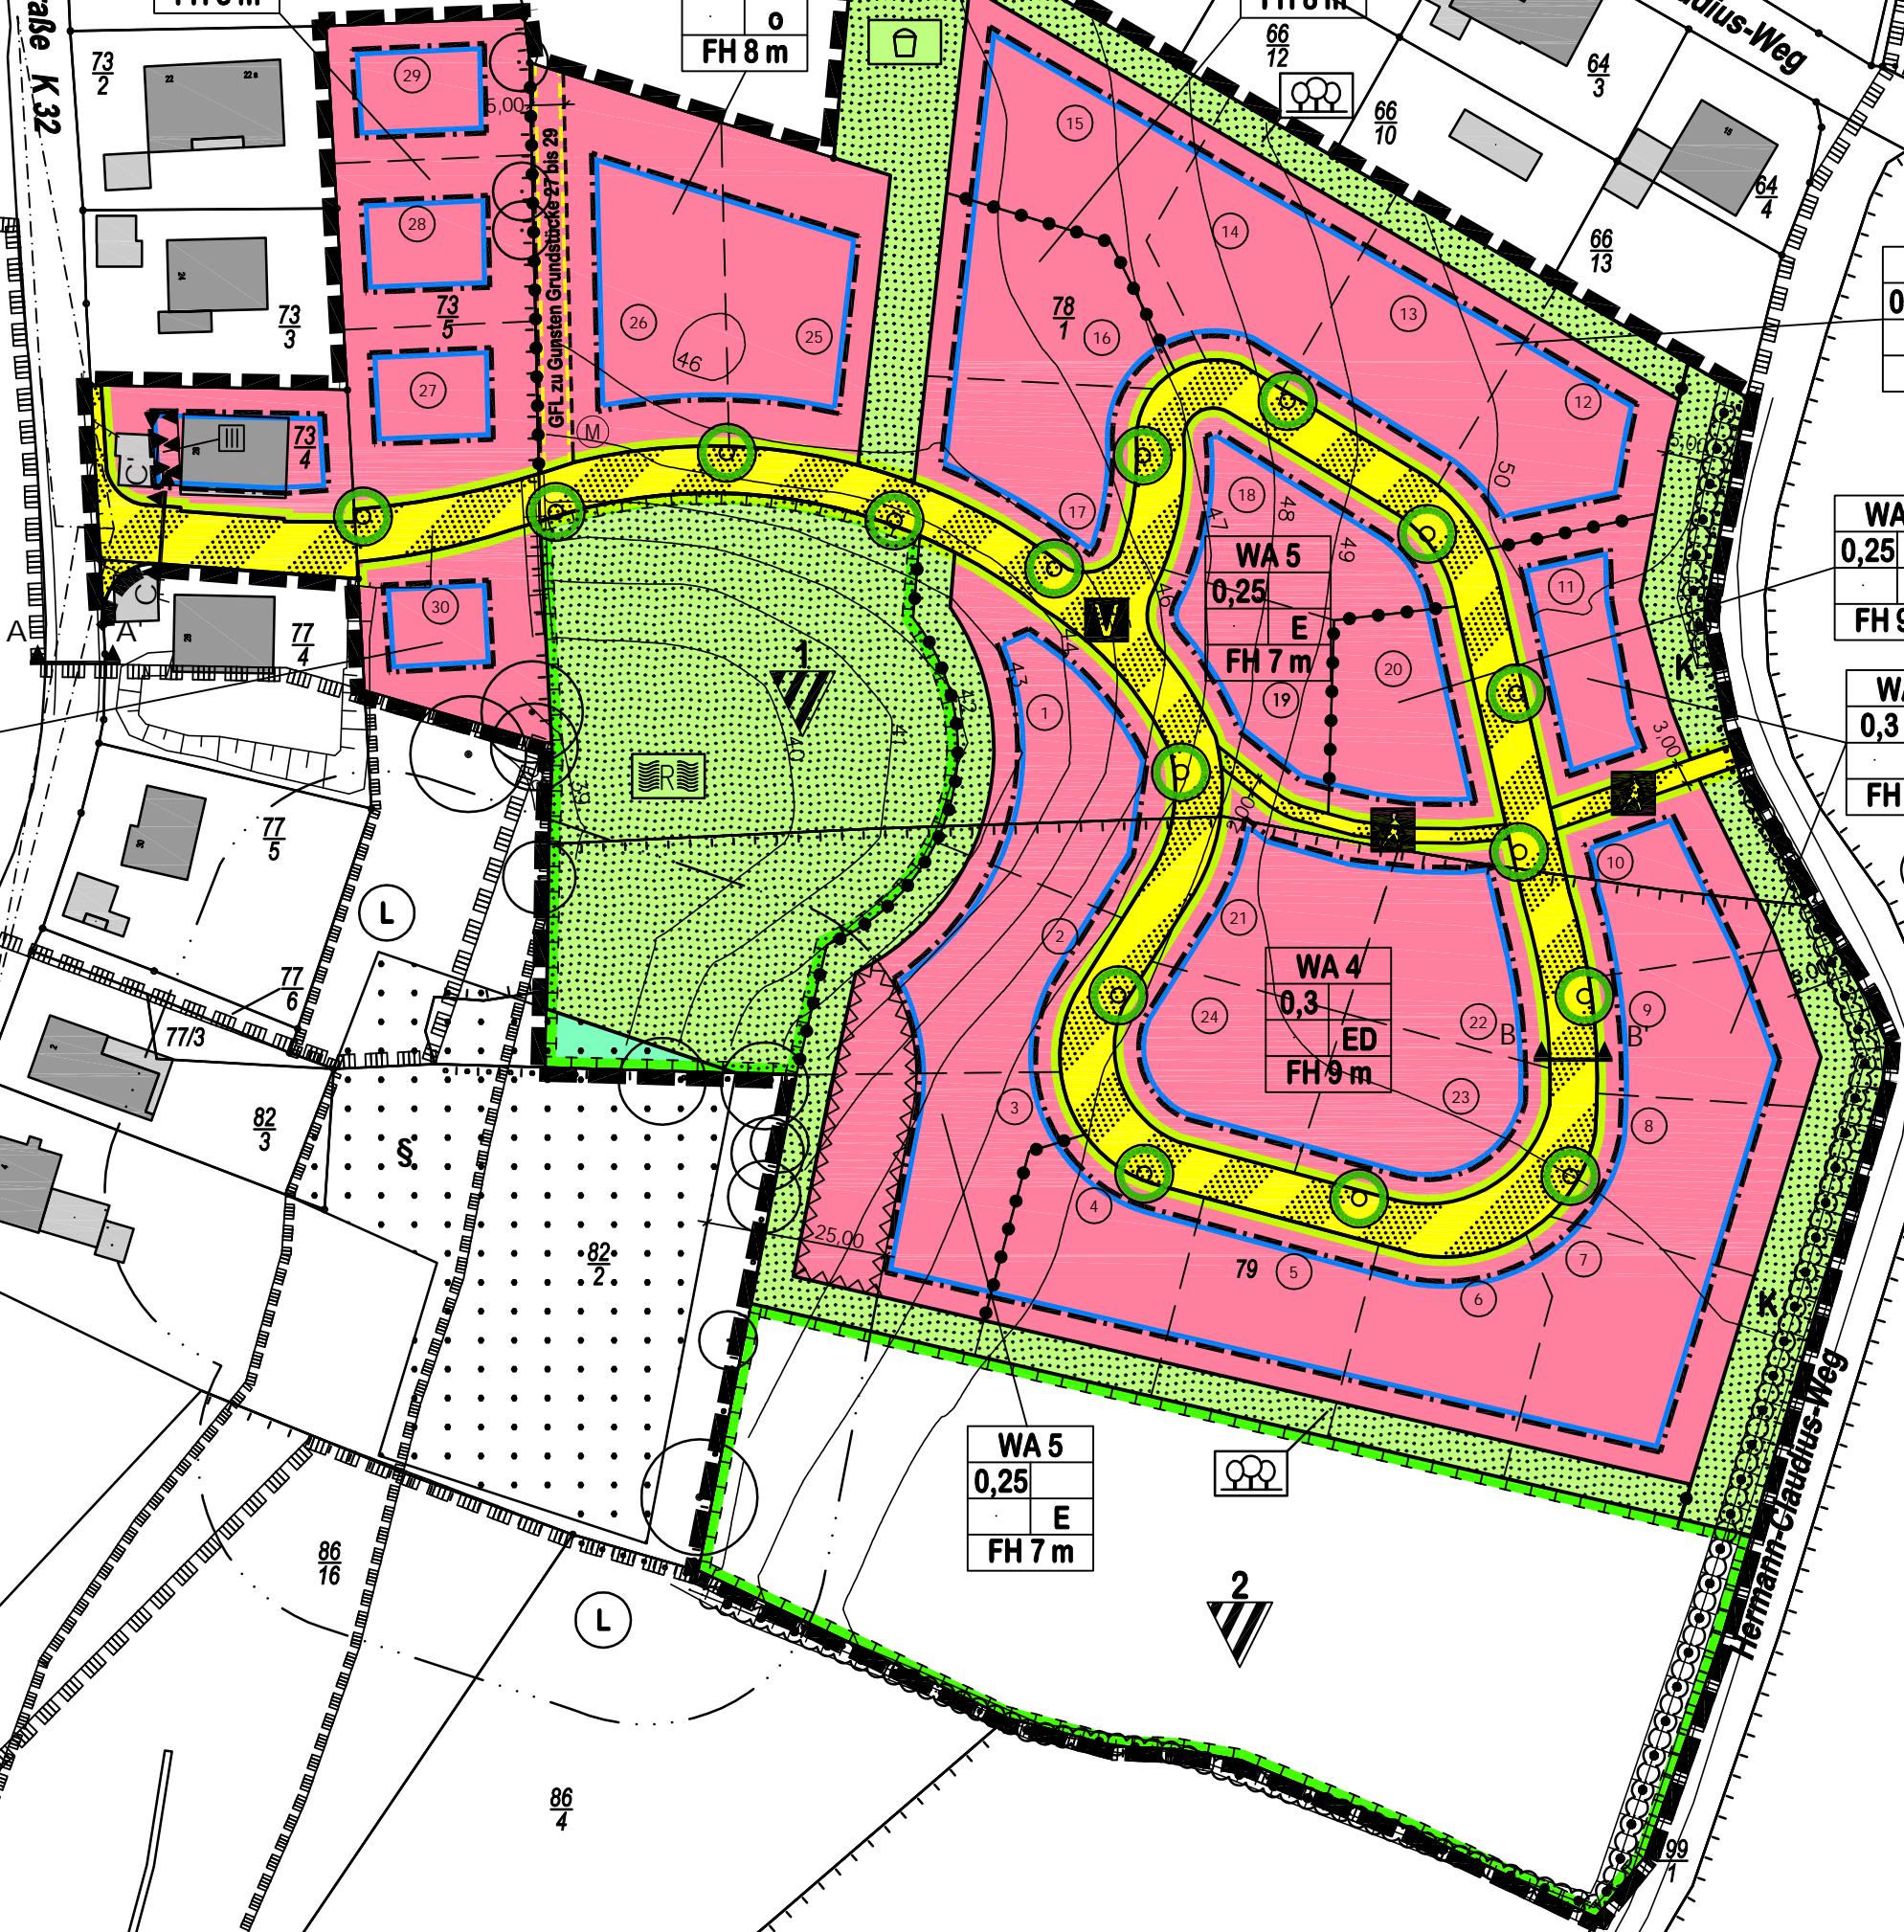

Gemeinde Grönwold
 Bebauungsplan Nr. 10

stolzenberg@planlabor.de

Planzeichnung, GV 21.07.2016
 Erneuter Entwurf gem. § 4 a (3) BauGB